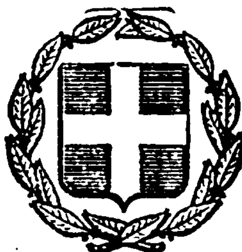


ΕΦΗΜΕΡΙΣ ΤΗΣ ΚΥΒΕΡΝΗΣΕΩΣ
ΤΗΣ ΕΛΛΗΝΙΚΗΣ ΔΗΜΟΚΡΑΤΙΑΣ

ΕΝ ΑΘΗΝΑΙΣ ΤΗ, 11 ΝΟΕΜΒΡΙΟΥ 1981 | ΤΕΥΧΟΣ ΤΕΤΑΡΤΟΝ | ΑΡΙΘΜΟΣ ΦΥΛΛΟΥ 639

ΠΕΡΙΕΧΟΜΕΝΑ

ΑΠΑΛΛΟΤΡΙΩΣΕΙΣ
ΑΠΟΦΑΣΕΙΣ

Περί διενέργειας υποχρεωτικού αναδασμού στο αγρόκτημα Οινόης, Ν. Έβρου. 1

Περί κηρύξεως αναδασωτέας εκτάσεως 10.5 στρεμμάτων, στη θέση Πλεσίτη της Κοινότητας Άσσου, του Νομού Πρεβέζης. 2

Περί κηρύξεως αναδασωτέας εκτάσεως 0,73 στρεμμάτων, στη θέση Ρούκη της Κοινότητας Βράχου, του Νομού Πρεβέζης. 3

Περί κηρύξεως αναδασωτέας εκτάσεως 0,341 στρεμμάτων, στη θέση Πλαγιά—Σκάλωμα της Κοινότητας Βράχου, του Νομού Πρεβέζης. 4

Περί κηρύξεως αναδασωτέας εκτάσεως 0,145 στρεμμάτων στη θέση Πλαγιά—Σκάλωμα της Κοινότητας Βράχου, του Νομού Πρεβέζης. 5

Περί κηρύξεως αναδασωτέας εκτάσεως 4,0 στρεμμάτων, στη θέση Φτελιά της Κοινότητας Άσσου, του Νομού Πρεβέζης. 6

ΑΠΑΛΛΟΤΡΙΩΣΕΙΣ
ΑΠΟΦΑΣΕΙΣ

Αριθ. 6675 (1)

Περί διενέργειας υποχρεωτικού αναδασμού στο αγρόκτημα Οινόης, Ν. Έβρου.

Ο ΝΟΜΑΡΧΗΣ ΕΒΡΟΥ

Έχοντας υπόψη:

1. Τις διατάξεις του Ν. 3200/55 σε συνδυασμό με το από 28.6.55 και το 709/70 Β. Δ/γμα σχετικά με τη διοικητική αποκέντρωση και την αρμοδιότητα των Νομαρχών.

2. Τις διατάξεις των άρθρων 5 και 6 του Ν. 674/77 «περί αναδασμού της γης κ.λπ.».

3. Τη σχετική εισήγηση της Δ/νσεως Γεωργίας Ορεστιάδος, κατόπιν της 115275/850/264/20.5.81 σχετ. Υπουργείου Γεωργίας, αποφασίζουμε:

Τη διενέργεια υποχρεωτικού αναδασμού στο αγρόκτημα Οινόης και σε τμήμα αυτού εκτάσεως 700 στρεμμάτων.

Ορεστιάδα, 24 Σεπτεμβρίου 1981

Ο Νομάρχης
ΧΑΡΑΛΑΜΠΟΣ ΛΙΝΑΡΔΟΠΟΥΛΟΣ

Αριθ. 2068 (2)

Περί κηρύξεως αναδασωτέας εκτάσεως 10.5 στρεμμάτων στη θέση Πλεσίτη της Κοινότητας Άσσου, του Νομού Πρεβέζης.

Ο ΝΟΜΑΡΧΗΣ ΠΡΕΒΕΖΗΣ

Έχοντας υπόψη:

1. Τις περί διοικητικής αποκεντρώσεως διατάξεις.

2. Τις διατάξεις του Ν. 998/1979 «περί προστασίας των δασών και των δασικών εν γένει εκτάσεων της Χώρας» και συγκεκριμένα: α) Του άρθρου 41 παρ. 1, β) του άρθρου 38 παρ. 1.

3. Τις διαταγές του Υπουργείου Γεωργίας: α) 160417/1180/8.7.1980, β) 182447/3049/24.9.1980.

4. Την 1955/24.7.1981 πρόταση Δ/νσεως Δασών Πρεβέζης περί κηρύξεως αναδασωτέας, της αναφερομένης εκτάσεως, αποφασίζουμε:

Κηρύσσουμε αναδασωτέα, με σκοπό την αποκατάσταση της βασικής βλαστήσεως την συνιδιόκτητο έκταση 10,5 στρεμμάτων που βρίσκεται στη θέση Πλεσίτη της Κοινότητας Άσσου και προσδιορίζεται από τα στοιχεία Α-Β-Γ-Δ όπως φαίνονται στο συνημμένο διάγραμμα, το οποίο αποτελεί αναπόσπαστο μέρος της αποφάσεως αυτής και έχει όρια:

Ανατολικά: Αγροτικό δρόμος.
Δυτικά: Ελαιόκτημα Δ. Λαμπρούση.
Βόρεια: Ιδιοκτησία Μ. Δήμα.
Νότια: Ελαιώνας Ι. Λαμπρούση.

Η απόφαση αυτή να δημοσιευθεί στην Εφημερίδα της Κυβερνήσεως.

Πρέβεζα, 5 Αυγούστου 1981

Ο Νομάρχης
Δ. ΚΟΚΚΙΝΑΚΗΣ

Ν Ο Μ Ο Σ   Ι Ω Α Ν Ν Ι Ν Ω Ν

Άσσος

Κεράσοβον

Νικολίτσιον

Ελαία

ΝΟΜΑΡΧΙΑ ΠΡΕΒΕΖΗΣ
ΔΙΕΥΘΥΝΣΗ ΔΑΣΩΝ

ΤΟΠΟΓΡΑΦΙΚΟ ΔΙΑΓΡΑΜΜΑ

...Δασικής εκτάσεως πού αποψιλώθηκε με εκχέρσωση
θέση... ......Κοινότης...
Έκταση...... .... τ.μ
Κλίμακα 1:1000

Ανήκει στην αριθ. ... απόφαση Νομ. Πρεβέζης

A ... B

Γ ... Δ

Ακριβές αντίγραφο ... 1981

ΥΠΟΜΝΗΜΑ

ΘΕΩΡΗΘΗΚΕ
Πρέβεζα ... 1981
Ο ΝΟΜΑΡΧΗΣ
Δ. ΚΟΚΚΙΝΑΚΗΣ

ΘΕΩΡΗΘΗΚΕ
Πρέβεζα ... Ιουνίου 1981
Ο Διευθυντής Δασών
Γ. Ζήτος
Δασολόγος με 3ο βαθμό

Πρέβεζα ... Ιουνίου 1981
Ο Συντάξας
Χ. ...
Τεχν. Δασοπονίας

Ἀριθ. 2058 (3)

Περὶ κηρύξεως ὡς ἀναδασωτέας ἐκτάσεως 0.73 στρεμμάτων, στὴ θέση Ρούκη τῆς Κοινότητας Βράχου, τοῦ Νομοῦ Πρεβέζης.

Ο ΝΟΜΑΡΧΗΣ ΠΡΕΒΕΖΗΣ

Ἔχοντας ὑπόψη:

1. Τὶς περὶ διοικητικῆς ἀποκεντρώσεως διατάξεις.
2. Τὶς διατάξεις τοῦ Ν. 998/79 «περὶ προστασίας τῶν δασῶν καὶ τῶν δασικῶν ἐν γένει ἐκτάσεων τῆς Χώρας» καὶ συγκεκριμένα: α) τοῦ ἄρθρου 41 παρ. 1, β) τοῦ ἄρθρου 38 παρ. 1.
3. Τὶς δ/γὲς τοῦ Ὑπουργείου Γεωργίας: α) 160417/1180/8.7.80, β) 182447/3049/24.9.80.
4. Τὴν 1962/24.7.81 πρόταση Δ/νσεως Δασῶν Πρεβέζης περὶ κηρύξεως ἀναδασωτέας, τῆς ἀναφερομένης στὸ θέμα ἐκτάσεως, ἀποφασίζουμε:

Κηρύσσουμε ἀναδασωτέα, μὲ σκοπὸ τὴν ἀποκατάσταση τῆς δασικῆς βλαστήσεως τὴν Κοινοτικὴ ἔκταση 0.73 στρεμμάτων ποὺ βρίσκεται στὴ θέση Ρούκη τῆς Κοινότητας Βράχου καὶ προσδιορίζεται ἀπὸ τὰ στοιχεῖα Α — Β — Γ — Δ — Ε — Ζ, ὅπως φαίνονται στὸ συνημμένο διάγραμμα, τὸ ὁποῖο ἀποτελεῖ ἀναπόσπαστο μέρος τῆς ἀποφάσεως αὐτῆς καὶ ἔχει ὅρια:

Ἀνατολικά: Κοινοτικὴ δασικὴ ἔκταση.

Δυτικά: Ὁμοίως.

Βόρεια: Ἀγρὸς ἰδίου.


Νότια: Ἀγρὸς ἰδίου.

Ἡ ἀπόφαση αὐτὴ νὰ δημοσιευθεῖ στὴν Ἐφημερίδα τῆς Κυβερνήσεως.

Πρέβεζα, 5 Αὐγούστου 1981

Ὁ Νομάρχης

Δ. ΚΟΚΚΙΝΑΚΗΣ

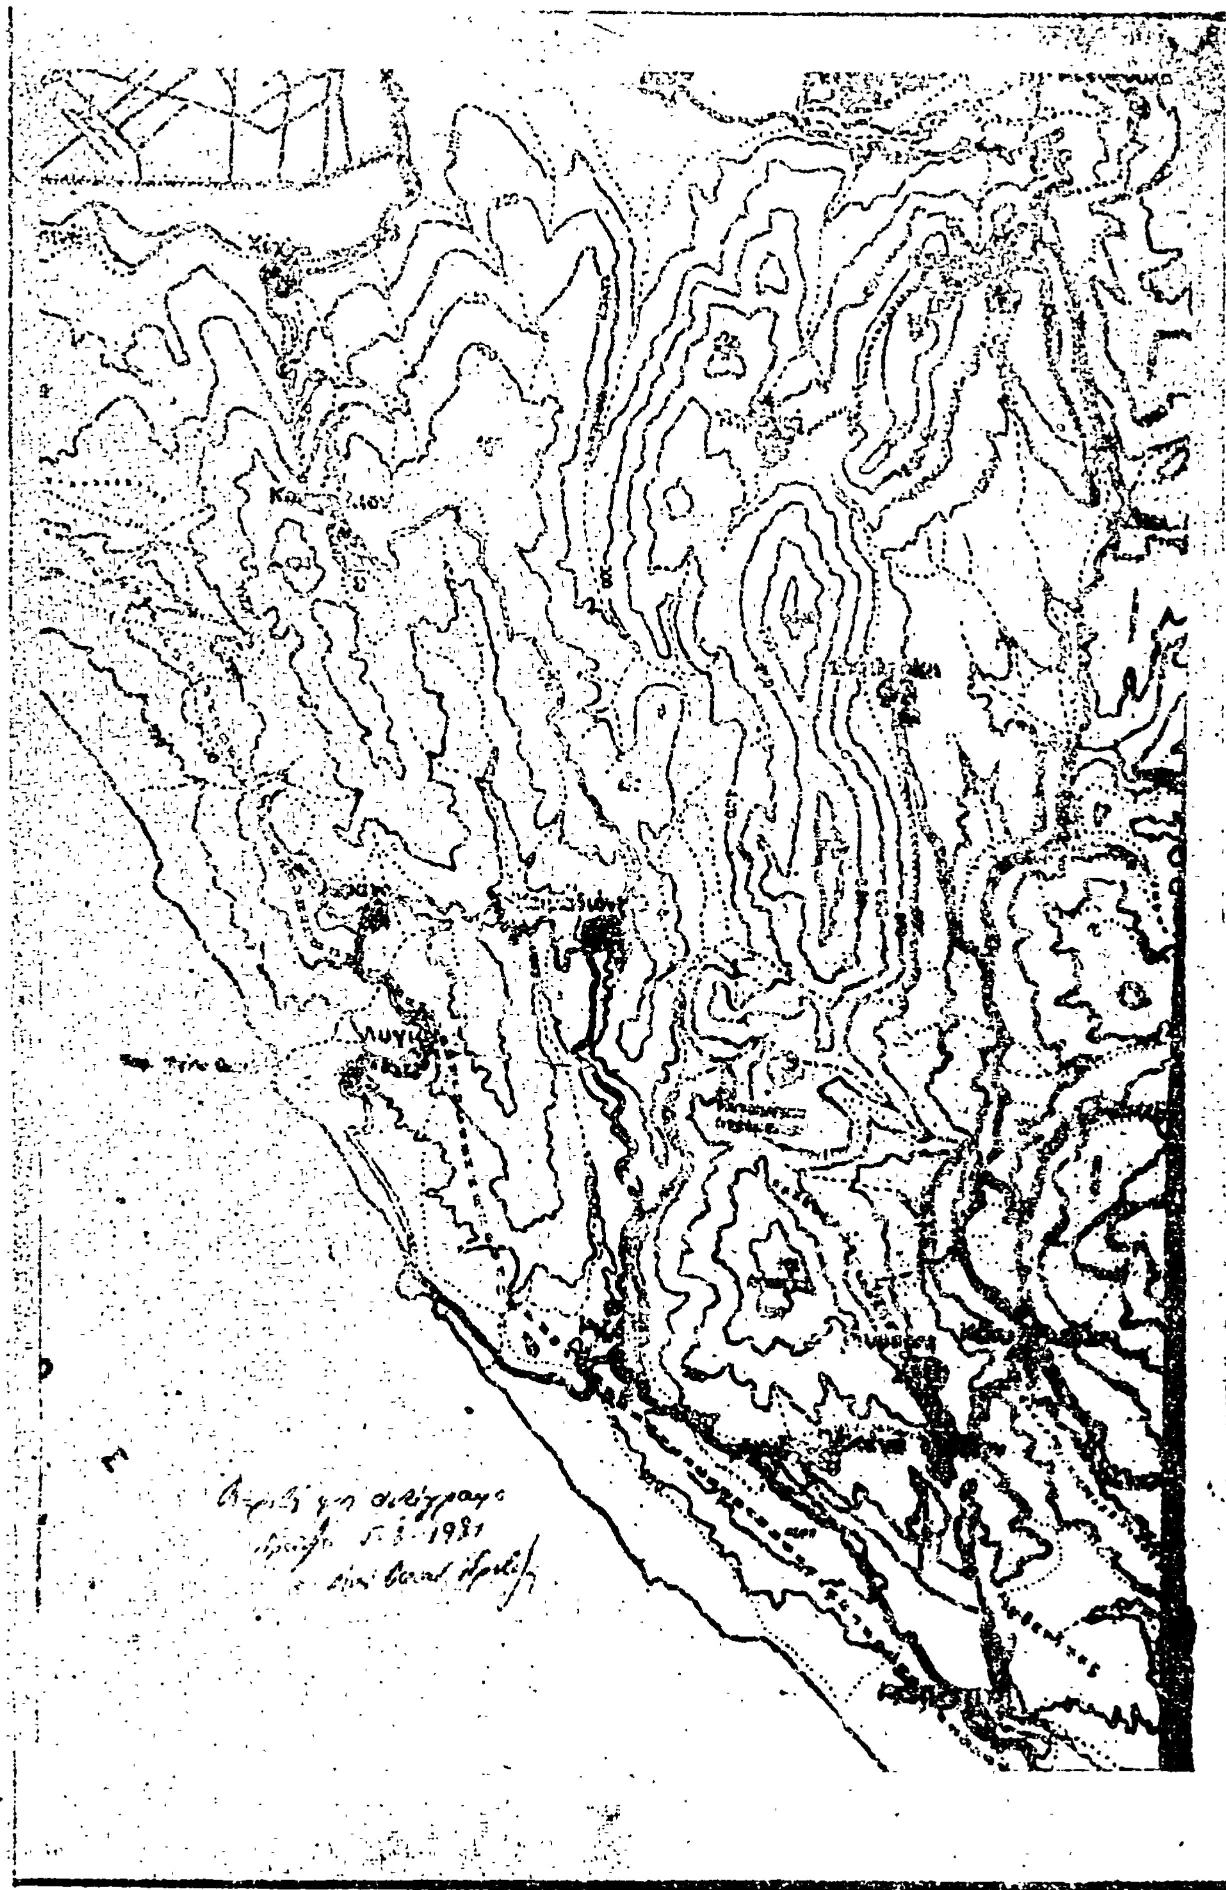


ΝΟΜΑΡΧΙΑ ΠΡΕΒΕΖΗΣ
ΔΙΕΥΘΥΝΣΗ ΔΑΣΩΝ

ΤΟΠΟΓΡΑΦΙΚΟ ΔΙΑΓΡΑΜΜΑ

Ανήκει στην αριθ. 2018/1-8-81 απόφαση Νομ. Πρεβέζης

Ιδιοκτησία... Δασικής εκτάσεως που αποψιλώθηκε με εκχέρσωση
Θέση... Ρούμη.......... Κοινότης Αρχάρ...............
Έκταση.... 730.......... τ.μ
Κλίμακα 1: 500

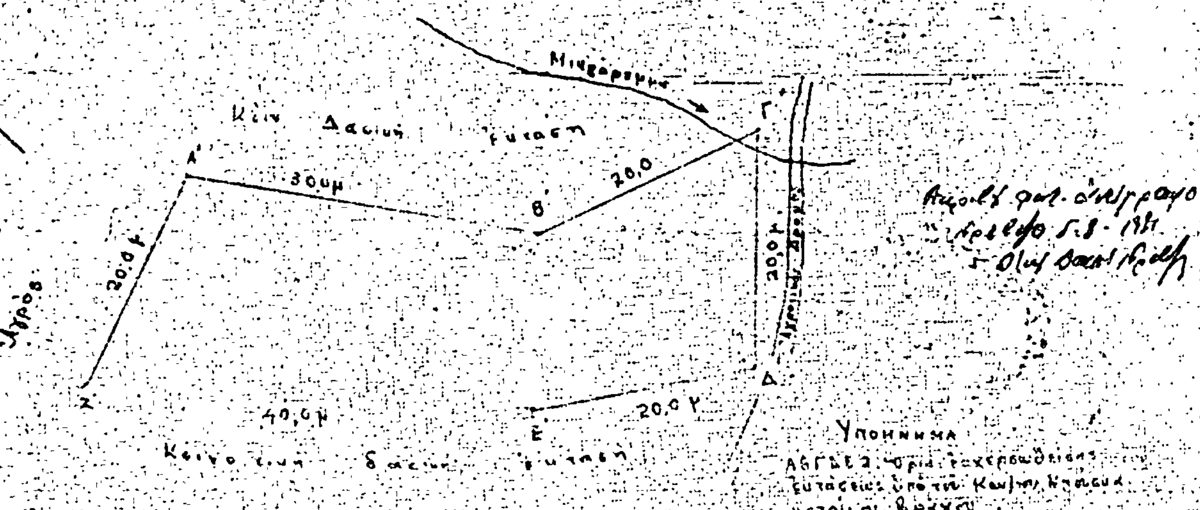

Ανήκει στο αριθμ. 2018/1-8-81
Πρέβεζα 1-8-1981

ΘΕΩΡΗΘΗΚΕ
Πρέβεζα 24 Ιουλίου 1981
Ο Διευθυντής Δασών
Γ. Ζώτος
Δασολόγος με 30 βαθμό

Πρέβεζα 24 Ιουλίου 1981
Ο Συντάξας
Χ. Παρδάλης
Τεχνολόγος Δασοπονίας


ΘΕΩΡΗΘΗΚΕ
Πρέβεζα 5
Ο Νομάρχης

'Αριθ. 2056 (4)

Περὶ κηρύξεως ἀναδασωτέας ἐκτάσεως 0.341 στρεμμάτων στὴ θέση Πλαγιὰ—Σκάλωμα τῆς Κοινότητας Βράχου, τοῦ Νομοῦ Πρεβέζης.

Ο ΝΟΜΑΡΧΗΣ ΠΡΕΒΕΖΗΣ

Έχοντας ὑπόψη:

1. Τὶς περὶ διοικητικῆς ἀποκεντρώσεως διατάξεις.
2. Τὶς διατάξεις τοῦ Ν. 998/1979 «περὶ προστασίας τῶν δασῶν καὶ τῶν δασικῶν ἐν γένει ἐκτάσεων τῆς Χώρας» καὶ συγκεκριμένα: α) Τοῦ ἄρθρου 41 παρ. 1, β) τοῦ ἄρθρου 38 παρ. 1.
3. Τὶς διαταγὲς τοῦ Ὑπουργείου Γεωργίας: α) 160417/1180/8.7.80, β) 182447/3049/24.9.1980.
4. Τὴν 1934/24.7.1981 πρόταση Δ/νσεως Δασῶν Πρεβέζης περὶ κηρύξεως ἀναδασωτέας, τῆς ἀναφερομένης στὸ θέμα ἐκτάσεως, ἀποφασίζουμε:

Κηρύσσουμε ἀναδασωτέα μὲ σκοπὸ τὴν ἀποκατάσταση τῆς δασικῆς βλαστήσεως τὴν κοινοτικὴ ἔκταση 0.341 στρεμμάτων ποὺ βρίσκεται στὴ θέση Πλαγιὰ—Σκάλωμα τῆς Κοινότητας Βράχου καὶ προσδιορίζεται ἀπὸ τὰ στοιχεῖα Α-Β-Γ-Δ ὅπως φαίνονται στὸ συνημμένο διάγραμμα, τὸ ὁποῖο ἀποτελεῖ ἀναπόσπαστο μέρος τῆς ἀποφάσεως αὐτῆς καὶ ἔχει ὅρια:

'Ανατολικά: Σχολικὸς κλῆρος.

Δυτικά: Κοινοτικὴ δασικὴ ἔκταση.

Βόρεια: Κοινοτικὴ δασικὴ ἔκταση.


Νότια: Κοινοτικὴ δασικὴ ἔκταση.

Ἡ ἀπόφαση αὐτὴ νὰ δημοσιευθεῖ στὴν Ἐφημερίδα τῆς Κυβερνήσεως.

Πρέβεζα, 5 Αὐγούστου 1981

Ὁ Νομάρχης

Δ. ΚΟΚΚΙΝΑΚΗΣ

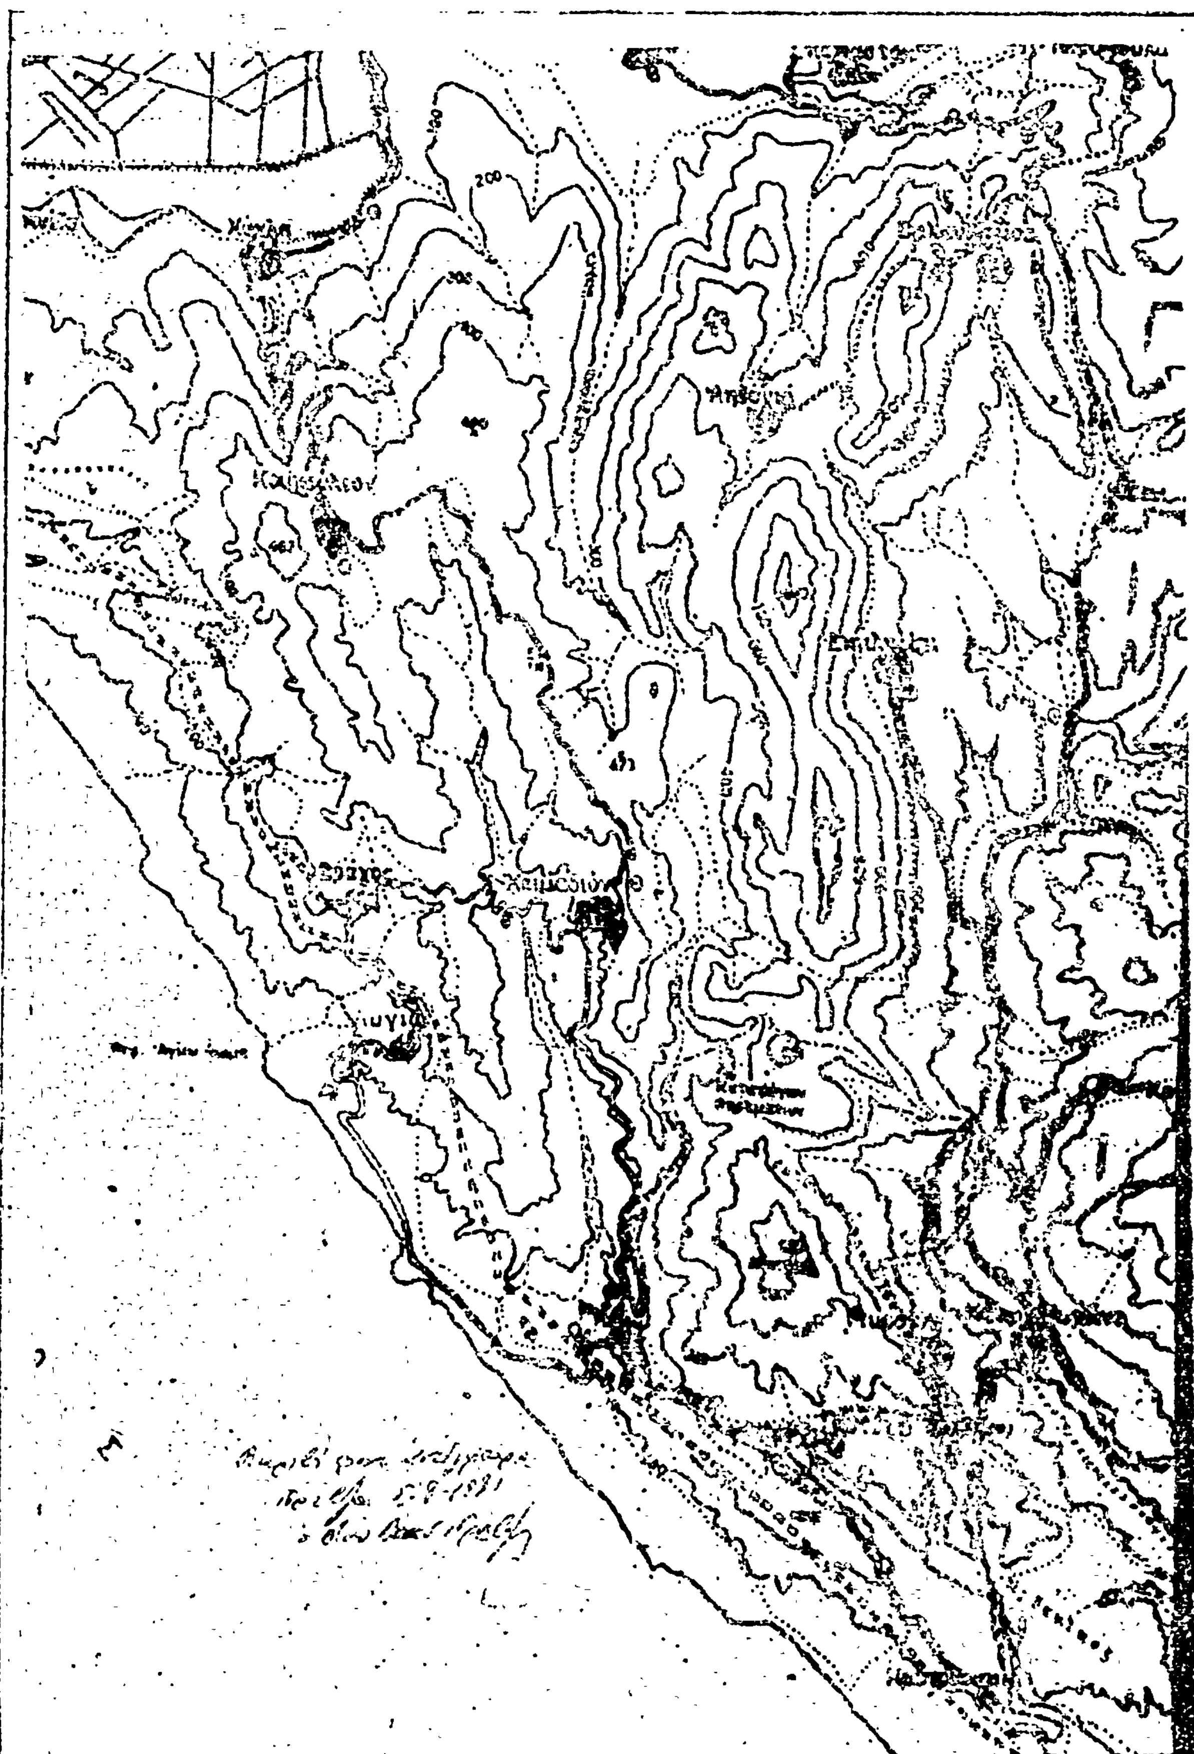


ΝΟΜΑΡΧΙΑ ΠΡΕΒΕΖΗΣ
ΔΙΕΥΘΥΝΣΗ ΔΑΣΩΝ

ΤΟΠΟΓΡΑΦΙΚΟ ΔΙΑΓΡΑΜΜΑ

.Κοινοτικής. Δασικής εκτάσεως που αποφιλώθηκε με εκχέρσωση
θέση. Πλάγια Ζυγό[illegible] .Κοινότης.... Β.Βάχου..................
Έκταση.........341....... τ.μ
Κλίμακα 1: 200

Ανήκει στην απόφ. 20 [illegible] απόφαση Νομ. Πρεβέζης

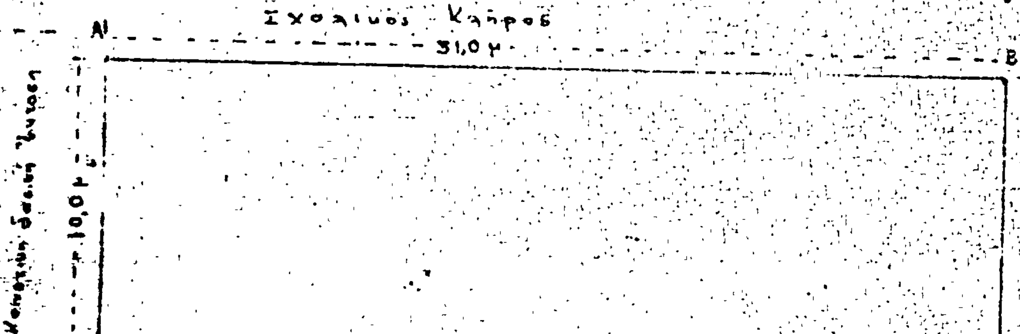

Ακριβές αντίγραφο
Πρέβεζα 5-8-1981

ΥΠΟΜΝΗΜΑ

ΑΒΓΔΑ [illegible]

ΘΕΩΡΗΘΗΚΕ
Πρέβεζα 5 Αυγούστου 1981
Ο ΝΟΜΑΡΧΗΣ
Α. ΚΟΚΚΙΝΑΚΗΣ

ΘΕΩΡΗΘΗΚΕ
Πρέβεζα 27 Ιουλίου 1981
Ο Διευθυντής Δασών
Γ. Ζήτας
Δασολόγος με 3ο βαθμό

Πρέβεζα 27 Ιουλίου 1981
Ο Συντάξας
Χ. Παρδάλης
Τεχν. Δασοπονίας

Ἀριθ. 2057 (5)

Περὶ κηρύξεως ἀναδασωτέας ἐκτάσεως 0.145 στρεμμάτων στὴ θέση Πλαγιὰ—Σκάλωμα τῆς Κοινότητας Βράχου. τοῦ Νομοῦ Πρεβέζης.

Ο ΝΟΜΑΡΧΗΣ ΠΡΕΒΕΖΗΣ

Ἔχοντας ὑπόψη:

1. Τὶς περὶ διοικητικῆς ἀποκεντρώσεως διατάξεις.

2. Τὶς διατάξεις τοῦ Ν. 998/1979 «περὶ προστασίας τῶν δασῶν καὶ τῶν δασικῶν ἐν γένει ἐκτάσεων τῆς Χώρας» καὶ συγκεκριμένα: α) Τοῦ ἄρθρου 41 παρ. 1. β) τοῦ ἄρθρου 38 παρ. 1.

3. Τὶς διαταγὲς τοῦ Ὑπουργείου Γεωργίας: α) 160417/1180/8.7.80. β) 182447/3049/24.9.1980.

4. Τὴν 1963/24.7.1981 πρόταση Δ/νσεως Δασῶν Πρεβέζης περὶ κηρύξεως ἀναδασωτέας, τῆς ἀναφερομένης στὸ θέμα ἐκτάσεως, ἀποφασίζουμε:

Κηρύσσουμε ἀναδασωτέα, μὲ σκοπὸ τὴν ἀποκατάσταση τῆς δασικῆς βλαστήσεως τὴν κοινοτικὴ ἔκταση 0,145 στρεμμάτων ποὺ βρίσκεται στὴ θέση Πλαγιὰ—Σκάλωμα τῆς Κοινότητας Βράχου καὶ προσδιορίζεται ἀπὸ τὰ στοιχεῖα Α-Β-Γ-Δ-Ε-Ζ, ὅπως φαίνονται στὸ συνημμένο διάγραμμα, τὸ ὁποῖο ἀποτελεῖ ἀναπόσπαστο μέρος τῆς ἀποφάσεως αὐτῆς καὶ ἔχει ὅρια:

Ἀνατολικά: Κοινοτικὴ δασικὴ ἔκταση.

Δυτικά: Ἀγροτικὴ ὁδό.

Βόρεια: Ἐκκλησιαστικὸ κλῆρο.

Νότια: Κοινοτικὴ δασικὴ ἔκταση.

Ἡ ἀπόφαση αὐτὴ νὰ δημοσιευθεῖ στὴν Ἐφημερίδα τῆς Κυβερνήσεως.

Πρέβεζα, 5 Αὐγούστου 1981

Ὁ Νομάρχης

Δ. ΚΟΚΚΙΝΑΚΗΣ

Βράχος

Χειμάδιον


Λυγιά

ΝΟΜΑΡΧΙΑ ΠΡΕΒΕΖΗΣ
ΔΙΕΥΘΥΝΣΗ ΔΑΣΩΝ

ΤΟΠΟΓΡΑΦΙΚΟ ΔΙΑΓΡΑΜΜΑ

'Ανήκει στήν άριθ. 2057/...
άπόφαση Νομ. Πρεβέζης

...Δασικής έκτάσεως πού άποψιλώθηκε μέ έκχέρσωση
θέση ... Κοινότης ... Βράχου ...
Έκταση ... τ.μ
Κλίμακα 1: 200

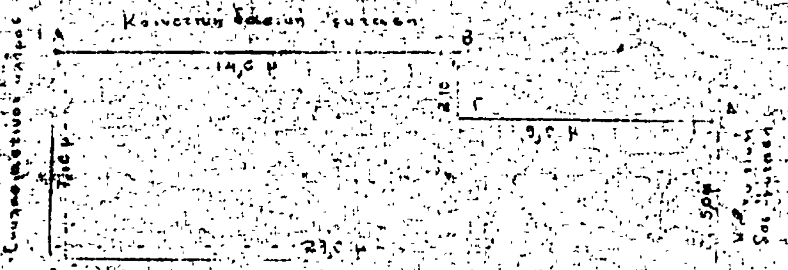

ΥΠΟΜΝΗΜΑ

ΘΕΩΡΗΘΗΚΕ
Πρέβεζα 5 Αύγούστου 1981
Ο ΝΟΜΑΡΧΗΣ



ΘΕΩΡΗΘΗΚΕ
Πρέβεζα 24 Ιουλίου 1981
Ο Διευθυντής Δασών

Γ. Ζώτος
Δασολόγος μέ 3ο βαθμό

Πρέβεζα 24 Ιουλίου 1981
Ο Συντάξας

Χ. Παρδάλης
Τεχν. Δασοπονίας

Ἀριθ. 2069 (6)

Περὶ κηρύξεως ἀναδασωτέας ἐκτάσεως 4.0 στρεμμάτων, στὴ θέση Φτελιὰ τῆς Κοινότητας Ἄσσου, τοῦ Ν. Πρεβέζης.

Ο ΝΟΜΑΡΧΗΣ ΠΡΕΒΕΖΗΣ

Ἔχοντας ὑπόψη:

1. Τὶς περὶ διοικητικῆς ἀποκεντρώσεως διατάξεις.

2. Τὶς διατάξεις τοῦ Ν. 998/1979 «περὶ προστασίας τῶν δασῶν καὶ τῶν δασικῶν ἐν γένει ἐκτάσεων τῆς Χώρας» καὶ συγκεκριμένα: α) Τοῦ ἄρθρου 41 παρ. 1, β) τοῦ ἄρθρου 38 παρ. 1.

3. Τὶς διαταγὲς τοῦ Ὑπουργείου Γεωργίας: α) 160417/ 1180/8.7.1980, β) 182447/3049/24.9.1980.

4. Τὴν 1956/24.7.1981 πρόταση Δ/ντεως Δασῶν Πρεβέζης περὶ κηρύξεως ἀναδασωτέας, τῆς ἀναφερομένης στὸ θέμα ἐκτάσεως, ἀποφασίζουμε:

Κηρύσσουμε ἀναδασωτέα, μὲ σκοπὸ τὴν ἀποκατάσταση τῆς δασικῆς βλαστήσεως τὴν συνιδιόκτητο ἔκταση 4.0 στρεμμάτων ποὺ βρίσκεται στὴ θέση Φτελιὰ τῆς Κοινότητας Ἄσσου καὶ προσδιορίζεται ἀπὸ τὰ στοιχεῖα Α-Β-Γ-Δ ὅπως φαίνονται στὸ συνημμένο διάγραμμα, τὸ ὁποῖο ἀποτελεῖ ἀναπόσπαστο μέρος τῆς ἀποφάσεως αὐτῆς καὶ ἔχε. ὅρια:

Ἀνατολικά: Συνιδιόκτητο δάσος Ἄσσου.

Δυτικά: Συνιδιόκτητο δάσος Ἄσσου.

Βόρεια: Ἀγρὸς Γ. Λαμπρούση.


Νότια: Ἀγρὸς Θ. Παπαθανασίου.

Ἡ ἀπόφαση αὐτὴ νὰ δημοσιευθεῖ στὴν Ἐφημερίδα τῆς Κυβερνήσεως.

Πρέβεζα, 5 Αὐγούστου 1981

Ὁ Νομάρχης

Δ. ΚΟΚΚΙΝΑΚΗΣ

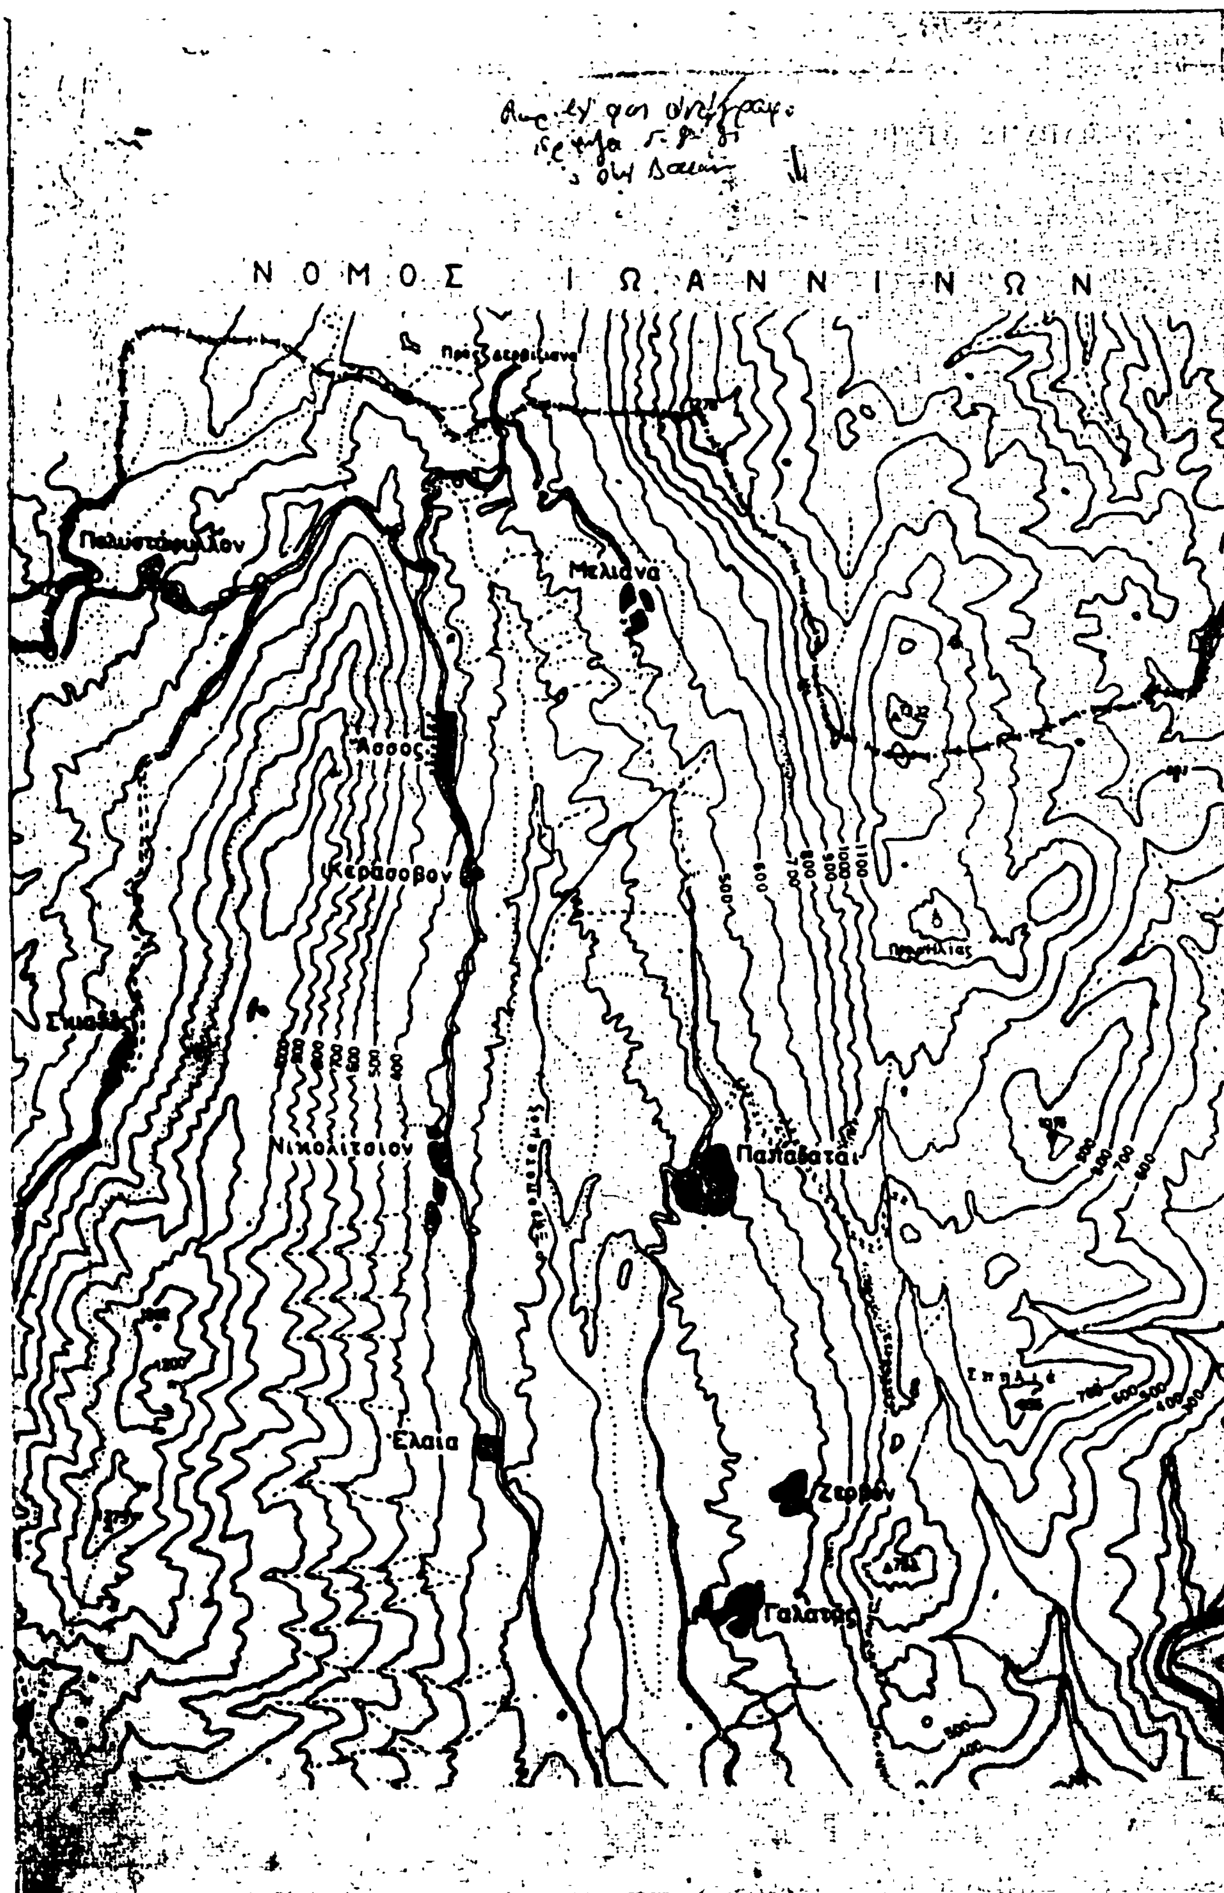

ΝΟΜΟΣ ΙΩΑΝΝΙΝΩΝ
Μελιανά
Άσσος
Κεράσοβον
Νικολίτσιον
Ελαία
Ζερβόν
Γαλατάς

ΝΟΜΑΡΧΙΑ ΠΡΕΒΕΖΗΣ
ΔΙΕΥΘΥΝΣΗ ΔΑΣΩΝ

ΤΟΠΟΓΡΑΦΙΚΟ ΔΙΑΓΡΑΜΜΑ

.................Δασικής εκτάσεως πού αποψιλώθηκε μέ εκχέρσωση
θέση.................Κοινότητας.................
Εκταση.................τ.μ
Κλίμακα 1:1000

Ανήκει στην αριθ. 2067/15-8-81
απόφαση Νομ.Πρεβέζης

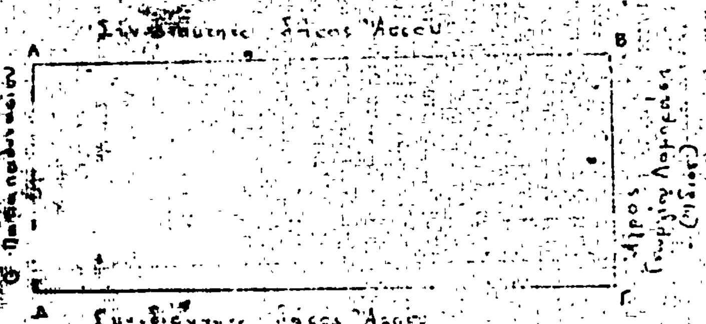


ΥΠΟΜΝΗΜΑ

ΘΕΩΡΗΘΗΚΕ
Πρέβεζα.....Ιουλίου 1981
Ο Διευθυντής Δασών

Γ.Ζώτος
Δασολόγος με 3ο βαθμό

Πρέβεζα.....Ιουλίου 1981
Ο Συντάξας

Χ.Μαρδάλης
Τεχν.Δασοπονίας

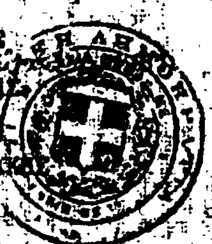

ΘΕΩΡΗΘΗΚΕ
Πρέβεζα.....
Ο ΝΟΜΑΡΧΗΣ

Δ.ΚΟΚΚΙΝΑΚΗΣ

Η ΓΕΝΙΚΗ ΔΙΕΥΘΥΝΣΗ ΤΟΥ ΕΘΝΙΚΟΥ ΤΥΠΟΓΡΑΦΕΙΟΥ

ΓΝΩΣΤΟΠΟΙΕΙ ΟΤΙ:

Ἡ ἐτήσια συνδρομὴ τῆς Ἐφημερίδας τῆς Κυβερνήσεως, ἡ τιμὴ τῶν φύλλων της ποὺ πωλοῦνται τμηματικὰ καὶ τὰ τέλη δημοσιεύσεων στὴν Ἐφημερίδα τῆς Κυβερνήσεως, καθορίσθηκαν ἀπὸ 1 Ἰανουαρίου 1981 ὡς ἀκολούθως:

Α' ΕΤΗΣΙΕΣ ΣΥΝΔΡΟΜΕΣ

1. Γιὰ τὸ Τεῦχος Α'	Δραχ.	1.500
2. » » » Β'	»	3.000
3. » » » Γ'	»	1.000
4. » » » Δ'	»	2.500
5. » » » Νομικῶν Προσώπων Δ.Δ. κ.λπ.	»	1.000
6. » » » Ἀν. Ειδ. Δικαστηρίου	»	200
7. » » » Παράρτημα	»	600
8. » » » Ἀνωνύμων Ἑταιρειῶν κ.λπ.	»	7.000
9. » » Δελτίο Ἐμπορικῆς καὶ Βιομηχανικῆς Ἰδιοκτησίας	»	600
10. Γιὰ ὅλα τὰ τεύχη καὶ τὸ Δ.Ε.Β.Ι.	»	15.000

Οἱ Δῆμοι καὶ οἱ Κοινότητες τοῦ Κράτους καταβάλλουν τὸ 1/2 τῶν ἀνωτέρω συνδρομῶν.

Ὑπὲρ τοῦ Ταμείου Ἀλληλοβοηθείας Προσωπικοῦ τοῦ Ἐθνικοῦ Τυπογραφείου (ΤΑΠΕΤ) ἀναλογοῦν τὰ ἑξῆς ποσά:

1. Γιὰ τὸ Τεῦχος Α'	Δραχ.	75
2. » » » Β'	»	150
3. » » » Γ'	»	50
4. » » » Δ'	»	125
5. » » » Νομικῶν Προσώπων Δ.Δ. κ.λπ.	»	50
6. » » » Ἀν. Ειδ. Δικαστηρίου	»	10
7. » » » Παράρτημα	»	30
8. » » » Ἀνωνύμων Ἑταιρειῶν κ.λπ.	»	350
9. » » Δελτίο Ἐμπ. καὶ Βιομ. Ἰδιοκτησίας	»	30
10. Γιὰ ὅλα τὰ τεύχη	»	750

Β'. ΤΙΜΗ ΦΥΛΛΩΝ

Ἡ τιμὴ πωλήσεως κάθε φύλλου, μέχρις 8 σελ., εἶναι 7 δρχ., ἀπὸ 9 ὡς 24 σελ. 14 δρχ., ἀπὸ 25 ὡς 48 σελ. 20 δρχ., ἀπὸ 49 ὡς 80 σελ. 40 δρχ., ἀπὸ 81 σελ. καὶ ἄνω ἡ τιμὴ πωλήσεως κάθε φύλλου προσαυξάνεται κατὰ 40 δρχ. ἀνὰ 80 σελίδες.

Γ'. ΤΙΜΗ ΦΩΤΟΑΝΤΙΓΡΑΦΩΝ

Ἡ τιμὴ διαθέσεως στὸ κοινὸ τῶν ἐκδιδομένων ἀπὸ τὸ Ἐθνικὸ Τυπογραφεῖο φωτοαντιγράφων τῶν διαφόρων φύλλων τῆς Ἐφημερίδας τῆς Κυβερνήσεως καθορίζεται σὲ τρεῖς (3) δραχμὲς κατὰ σελίδα.

Δ'. ΤΕΛΗ ΔΗΜΟΣΙΕΥΣΕΩΝ

Ι. Στὸ τεῦχος Ἀνωνύμων Ἑταιρειῶν καὶ Ἑταιρειῶν Περιωρισμένης Εὐθύνης:

Α' Ἀνωνύμων Ἑταιρειῶν:

1. Τῶν καταστατικῶν	Δρχ.	18.000
2. Τῶν ἀποφάσεων «περὶ συγχωνεύσεως ἀνωνύμων ἑταιρειῶν»	»	18.000
3. Τῶν κωδικοποιήσεων τῶν καταστατικῶν (ΦΕΚ 309/67, τ. Β')	»	9.000
4. Τῶν τροποποιήσεων τῶν καταστατικῶν	»	5.000
5. Τῶν ἰσολογισμῶν κάθε χρήσεως	»	8.000
6. Τῶν ὑπουργικῶν ἀποφάσεων «περὶ παροχῆς ἀδείας ἐπεκτάσεως τῶν ἐργασιῶν Ἀσφαλιστικῶν Ἑταιρειῶν», τῶν ἐκθέσεων ἐκτιμήσεως περιουσιακῶν στοιχείων καὶ τῶν ἀποφάσεων τοῦ Δ.Σ. τοῦ ΕΛΤΑ, μὲ τὶς ὁποῖες ἐγκρίνονται καὶ δημοσιεύονται οἱ κανονισμοὶ αὐτοῦ	»	7.000
7. Τῶν ἀποφάσεων «περὶ ἐγκαταστάσεως ὑποκαταστήματος, διορισμοῦ γενικοῦ πράκτορος καὶ παροχῆς πληρεξουσιότητος πρὸς ἀντιπροσώπευσιν ἐν Ἑλλάδι ἀλλοδαπῶν Ἑταιρειῶν» καὶ τῶν ἀποφάσεων «περὶ μεταβιβάσεως τοῦ χαρτοφυλακίου Ἀσφαλιστικῶν Ἑταιρειῶν κατὰ τὸ ἄρθρο 59 παρ. 1 τοῦ Ν.Δ. 400/70»	»	4.000
8. Τῶν ἀνακοινώσεων γιὰ κάθε μεταβολὴ ποὺ γίνεται μὲ ἀπόφαση Γ.Σ. ἢ Δ.Σ., τῶν προσκλήσεων σὲ γενικὲς συνελεύσεις, τῶν κατὰ τὸ ἄρθρο 32 τοῦ Ν. 3221/24 γνωστοποιήσεων, τῶν ἀνακοινώσεων, ποὺ προβλέπονται ἀπὸ τὸ ἄρθρο 59 παρ. 3 τοῦ Ν.Δ. 400/1970 «περὶ Ἀλλοδαπῶν Ἀσφαλιστικῶν Ἑταιρειῶν», τῶν ἀποφάσεων τοῦ Διοικητικοῦ Συμβουλίου τοῦ ΕΛΤΑ, ποὺ ἀναφέρονται σὲ προσωρινὲς διατάξεις καὶ τῶν ἀποφάσεων τοῦ Ὑπ. Συγκοινωνιῶν διὰ τοὺς ΗΛΠΑΠ – ΗΣΑΠ – ΟΣΕ	»	2.000
9. Τῶν συνοπτικῶν μηνιαίων καταστάσεων τῶν Τραπεζικῶν Ἑταιρειῶν	»	2.000
10. Τῶν ἀποφάσεων τῆς ἐπιτροπῆς τοῦ Χρηματιστηρίου «περὶ εἰσαγωγῆς χρεωγράφων εἰς τὸ χρηματιστήριον πρὸς διαπραγμάτευσιν, συμφώνως πρὸς τὰς διατάξεις τοῦ ἄρθρου 2 παρ. 3 Α.Ν. 148/1967»	Δρχ.	2.000
11. Τῶν ἀποφάσεων τῆς ἐπιτροπῆς κεφαλαιαγορᾶς «περὶ διαγραφῆς χρεωγράφων ἐκ τοῦ χρηματιστηρίου, συμφώνως πρὸς τὰς διατάξεις τοῦ ἄρθρου 2 παρ. 4 Α.Ν. 148/67»	»	2.000
12. Τῶν ἀποφάσεων «περὶ ἐγκρίσεως τιμολογίων τῶν Ἀσφαλιστικῶν Ἑταιρειῶν»	»	2.000

Β' Ἑταιρειῶν Περιωρισμένης Εὐθύνης:

1. Τῶν καταστατικῶν	Δρχ.	2.000
2. Τῶν κωδικοποιήσεων τῶν καταστατικῶν	»	2.000
3. Τῶν ἰσολογισμῶν κάθε χρήσεως	»	2.500
4. Τῶν ἐκθέσεων ἐκτιμήσεως περιουσιακῶν στοιχείων	»	2.000
5. Τῶν τροποποιήσεων τῶν καταστατικῶν (γιὰ κάθε συμβολαιογραφικὴ πράξη)	»	800
6. Τῶν ἀνακοινώσεων μὲ συμβολαιογραφικὴ πράξη	»	800
7. Τῶν ἀνακοινώσεων μὲ ἀπόφαση τῆς Γ.Σ.	»	600
8. Τῶν προσκλήσεων σὲ γενικὲς συνελεύσεις	»	600

Γ' Ἀλληλασφαλιστικῶν Συνεταιρισμῶν – Ἀλληλασφαλιστικῶν Ταμείων καὶ Φιλανθρωπικῶν Σωματείων:

1. Τῶν ὑπουργικῶν ἀποφάσεων «περὶ χορηγήσεως ἀδείας λειτουργίας Ἀλληλασφαλιστικῶν Συνεταιρισμῶν – Ἀλληλασφαλιστικῶν Ταμείων»	»	2.000
2. Τῶν ἰσολογισμῶν τῶν ἀνωτέρω Συνεταιρισμῶν, Ταμείων καὶ Σωματείων	»	2.500

Δ' Τῶν δικαστικῶν πράξεων:	Δρχ.	800

ΙΙ. Στὸ Τέταρτο τεῦχος:

Τῶν δικαστικῶν πράξεων γιὰ παρακατάθεση ἀποζημιώσεως	»	800

Ε'. ΚΑΤΑΒΟΛΗ ΣΥΝΔΡΟΜΩΝ - ΤΕΛΩΝ ΔΗΜΟΣΙΕΥΣΕΩΝ ΚΑΙ ΠΟΣΟΣΤΩΝ Τ.Α.Π.Ε.Τ.

1. Οἱ συνδρομὲς τοῦ ἐσωτερικοῦ καὶ τὰ τέλη δημοσιεύσεων προκαταβάλλονται στὰ Δημόσια Ταμεῖα ἔναντι ἀποδεικτικοῦ εἰσπράξεως, τὸ ὁποῖο φροντίζει ὁ ἐνδιαφερόμενος νὰ τὸ στείλει στὴ Γενικὴ Δ/νση τοῦ Ἐθνικοῦ Τυπογραφείου.

2. Οἱ συνδρομὲς τοῦ ἐξωτερικοῦ εἶναι δυνατὸ νὰ στέλνονται καὶ σὲ ἀνάλογο συνάλλαγμα μὲ ἐπιταγὴ ἐπ' ὀνόματι τοῦ Διευθυντῆ τῶν Διοικητικῶν καὶ Οἰκονομικῶν Ὑποθέσεων τοῦ Ἐθνικοῦ Τυπογραφείου.

3. Τὸ ὑπὲρ τοῦ ΤΑΠΕΤ ποσοστὸ ἐπὶ τῶν ἀνωτέρω συνδρομῶν καὶ τελῶν δημοσιεύσεων καταβάλλεται ὡς ἑξῆς:

α) στὴν Ἀθήνα: στὸ Ταμεῖο τοῦ ΤΑΠΕΤ (Κατάστημα Ἐθνικοῦ Τυπογραφείου),

β) στὶς ὑπόλοιπες πόλεις τοῦ Κράτους: στὰ Δημόσια Ταμεῖα καὶ ἀποδίδεται στὸ ΤΑΠΕΤ σύμφωνα μὲ τὶς 192378/3639/1947 (RONEO 185) καὶ 178048/5321/31.7.65 (RONEO 139) ἐγκύκλιες διαταγὲς τοῦ Γ.Λ.Κ.,

γ) στὶς περιπτώσεις συνδρομῶν ἐξωτερικοῦ: όταν ἡ ἀποστολή τους γίνεται μὲ ἐπιταγὲς μαζὶ μ' αὐτὲς στέλνεται καὶ τὸ ὑπὲρ τοῦ ΤΑΠΕΤ ποσοστό.

Ὁ Γενικὸς Διευθυντὴς
ΑΘΑΝ. ΠΑΝ. ΣΠΗΛΙΟΠΟΥΛΟΣ